


# Detalle chapados suelo y numeración expositores

Floor tiles and exhibitors numbers

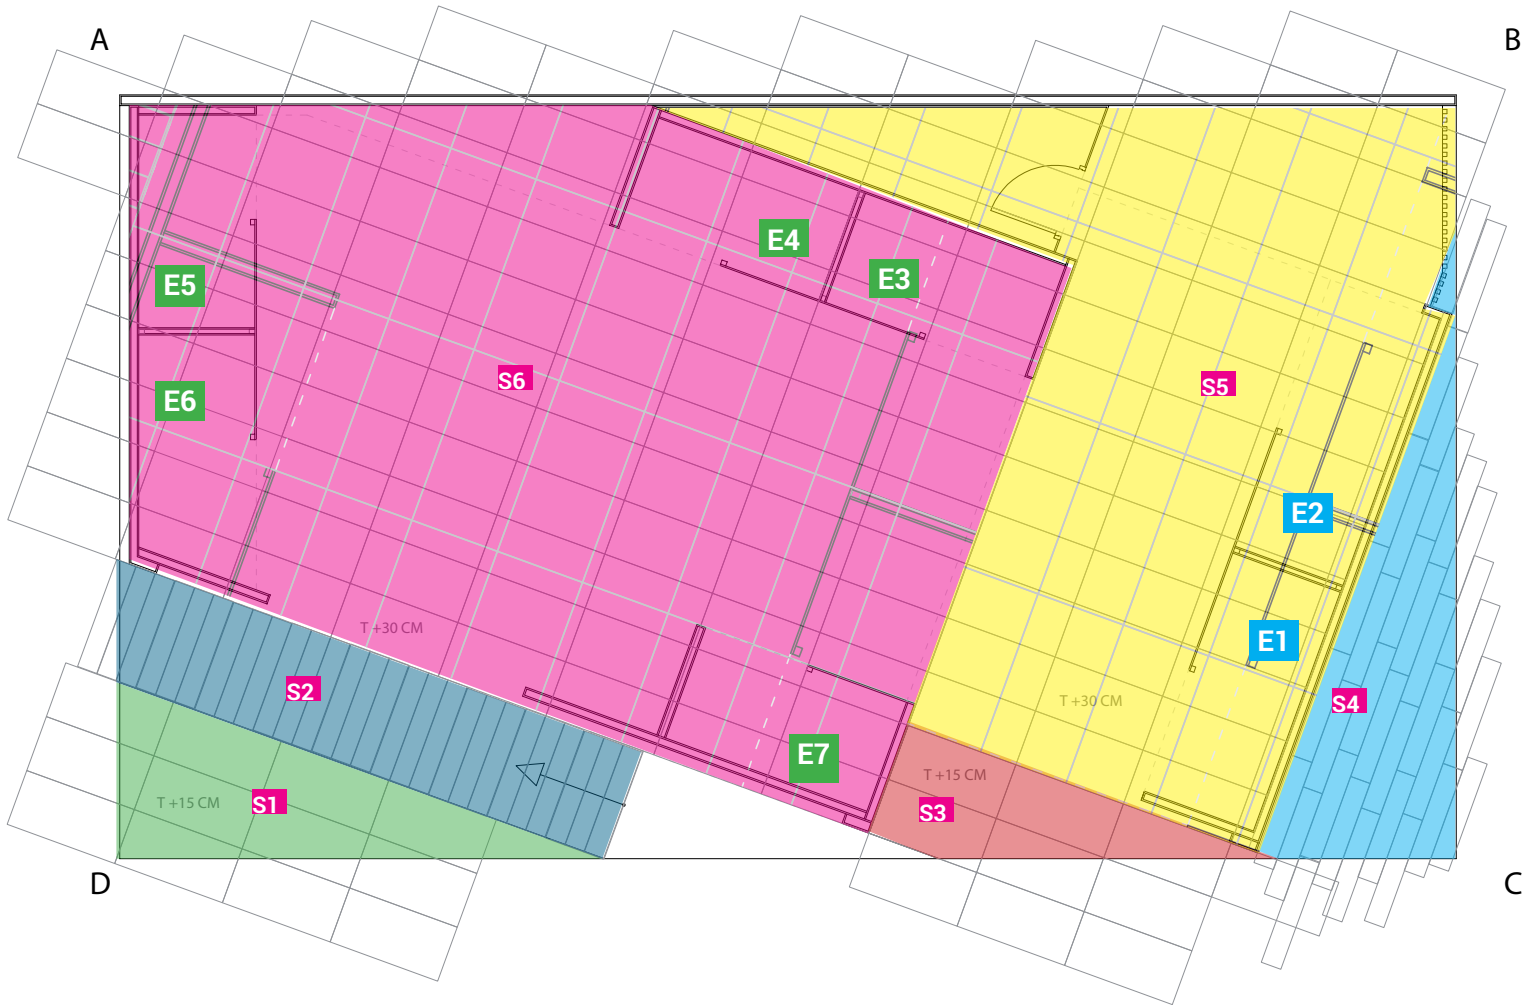

- S1** Chicago Grafito antislip 60x120. 11 piezas aprox. Junta 122
- S2** Valentino IO Blanco 22.5x119.5 Rect. 27 pzas. Junta 111
- S3** Madox IO Blanco 60x120. 6 piezas Junta 100

\* Las cantidades marcadas son las mínimas necesarias

- S4** Valentino IO Natural 22.5X119.5 Rect. 31 pzas Junta similar a pieza
- S5** Madox IO Gris 60x120. 63 piezas aprox. Junta 111
- S6** Barbados white pulido 60x120. 88 piezas aprox. Junta 100

## Detalle paneles expositor

Exhibitors Boards detail

E1 GRANDES FORMATOS  
XL-SIZES

1	120x120 Desert Pul Marfil
2	120x120 Oxo Gris
3	120x120 Palatina Pulido
4	120X120 PALATINA MATE
5	120X120 MADOX BLANCO
6	120X120 MADOX GRIS
7	60x120 Desert Pul Marfil
8	60x120 Nebula CREMA/PERLA
9	60X120 Oxo Blanco/Gris
10	60x120 Barbados White pulido
11	60x120 Blanco
12	60x120 Lotus WHITE PULIDO
13	60x120 Secret PULIDO SILVER/ GREIGE
14	60x120 Secret MATE SILVER/ GREIGE
15	60x120 Palatina Mate 60x120
16	60x120 Kyrian

E2 GRANDES FORMATOS  
XL-SIZES

1	60x120 Chicago Crema / Grafito
2	60x120 Blendstone Crema/Gris
3	60x120 Madox IndoorOut BLANCO/ GRIS
4	60x120 Mandal Beige/ Gris
5	60x120 Nival BLANCO/ GRIS
6	60x120 / 80x80 Tamy Perla/gris anti / sand
7	80X80 ORION GRIS / GRAFITO
8	80X80 PALATINA PULIDO
9	33X120 OCTAVIA sand
10	33X120 OCTAVIA perla / Gris
11	80X80 TAMY PERLA/GRIS/ SAND
12	33X120 ATELIER
13	33X120 QUINA
14	33X120 TAMY
15	33X120 SOPHISTICATED GRIS
16	33X120 SOPHISTICATED BEIGE

E3  
MADERAS  
WOODS

1	22X119 R EGIPTIAN ASH
2	22X119 R EGIPTIAN GOLD
3	22X119 R EGIPTIAN ICE
4	22.5x119.5 SELVA
5	22.5X119.5 SELVA TEKA
6	22.5X119.5 ELEVEN
7	22.5X119.5 ELEVEN NATURAL
8	15.4X60 EGIPTIAN ASH/GOLD
9	24X88 HIGH SIERRA BLANCO/GRIS
10	24X88 HIGH SIERRA BEIGE/TAUPE
11	24X88 NAUTILUS
12	22,5x119,5 NAMUR IO Blanco / Gris
13	22,5x119,5 NAMUR IO Arce / Natural
14	22,5x119,5 VALENTINO IO Blanco
15	22,5x119,5 VALENTINO IO Arce / Natural
16	22,5x119,5 VALENTINO IO Gris

E4  
15.3X58.9 PORCELAIN  
15.3X58.9 PORCELANICOS  
20x60 REVESTIMIENTO  
20x60 WALL TILES

1	15.3X58.9 JACKSON
2	15.3X58.9 IDAHO
3	20X60 MOLIERE Bone/smoke/sand+ giga
4	20X60 OPAL blanco/perla+mosaico
5	20X60 OPAL crema + mosaico
6	20X60 WAVE blanco/perla+relieve
7	20X60 WAVE marfil+relieve
8	20X60 HONEX BLANCO/MIX Y DECOR
9	15x58 EXIT
10	15X58 ZION
11	30X60 MINERAL Blanco/Perla/Gris y Mureto Mix
12	60x60 tever + ARCO
13	60x60 tever ARCO
14	15X58 YOSEMITE WHITE
15	15X58 YOSEMITE GREY
16	15X58 YOSEMITE OXIDO

E5  
25X85 REVESTIMIENTOS  
25X85 WALL TILES


1	25x85 SCARLETT PEARL/GREY
2	25X85 SCARLETT SAND/ NOCE
3	25X85 BLANCO+ RELIEVE TRIANGLE
4	25X85 BRIO BLANCO/GRIS
5	25X85 BRIO CREMA/TAUPE
6	25X85 CORUM
7	25X85 CULT BLANCO/GRIS
8	25X85 CULT BEIGE
9	25X85 KERALA
10	25X85 PALATINA
11	25X85 PAX CREM/BEIGE
12	25X85 PAX PERLA/GRIS
13	25X85 PISCIS PERLA
14	25X85 PISCIS CREMA
15	25X85 MORGAN MARFIL/PERLA
16	25X85 MORGAN SAND

E6  
30x90 RECTIFICADO  
30x90 RECTIFIED

1	30X90 EVEREST WHITE + RELIEVE EDGE
2	30X90 EVEREST SAND + RELIEVE EDGE
3	30X90 EVEREST PERLA + RELIEVE EDGE
4	30X90 EVEREST GREY + RELIEVE EDGE
5	30X90 TEXEL BLANCO
6	30X90 TEXEL GRIS
7	30X90 TEXEL ARENA
8	30x90 negro future
9	30X90 KALOS
10	30X90 MADOX
11	30X90 OXO + GIGA
12	30X90 OXO +DECOR DUNAS
13	30X90 DESERT
14	30X90 PALATINA
15	30X90 QUARZ
16	30X90 NIVAL

E7  
60X60 RECT+ PULIDOS.  
60X60 RECT+ POLISHED

1	60x60 rect lunar BLANCO
2	60x60 rect lunar GRIS
3	Tamy Indoor/ Out 60.5x60.5
4	60X60 R OCTAVIA sand
5	60X60 R OCTAVIA PERla/Gris
6	30X60 BARBADOS white mate
7	60x60 PALATINA PULIDO
8	60X60 AURORA BEIGE
9	60X60 AURORA PERLA
10	60X60 MADOX LAPPATO
11	60.5X60.5 EVEREST
12	60X60 RECT ORIGIN CALIZA
13	60X60 RECT ORIGIN ACERO
14	60X60 RECT ORIGIN sand
15	60x60 TIZIANO - CALACATTA
16	OXO 60x60 RECT.

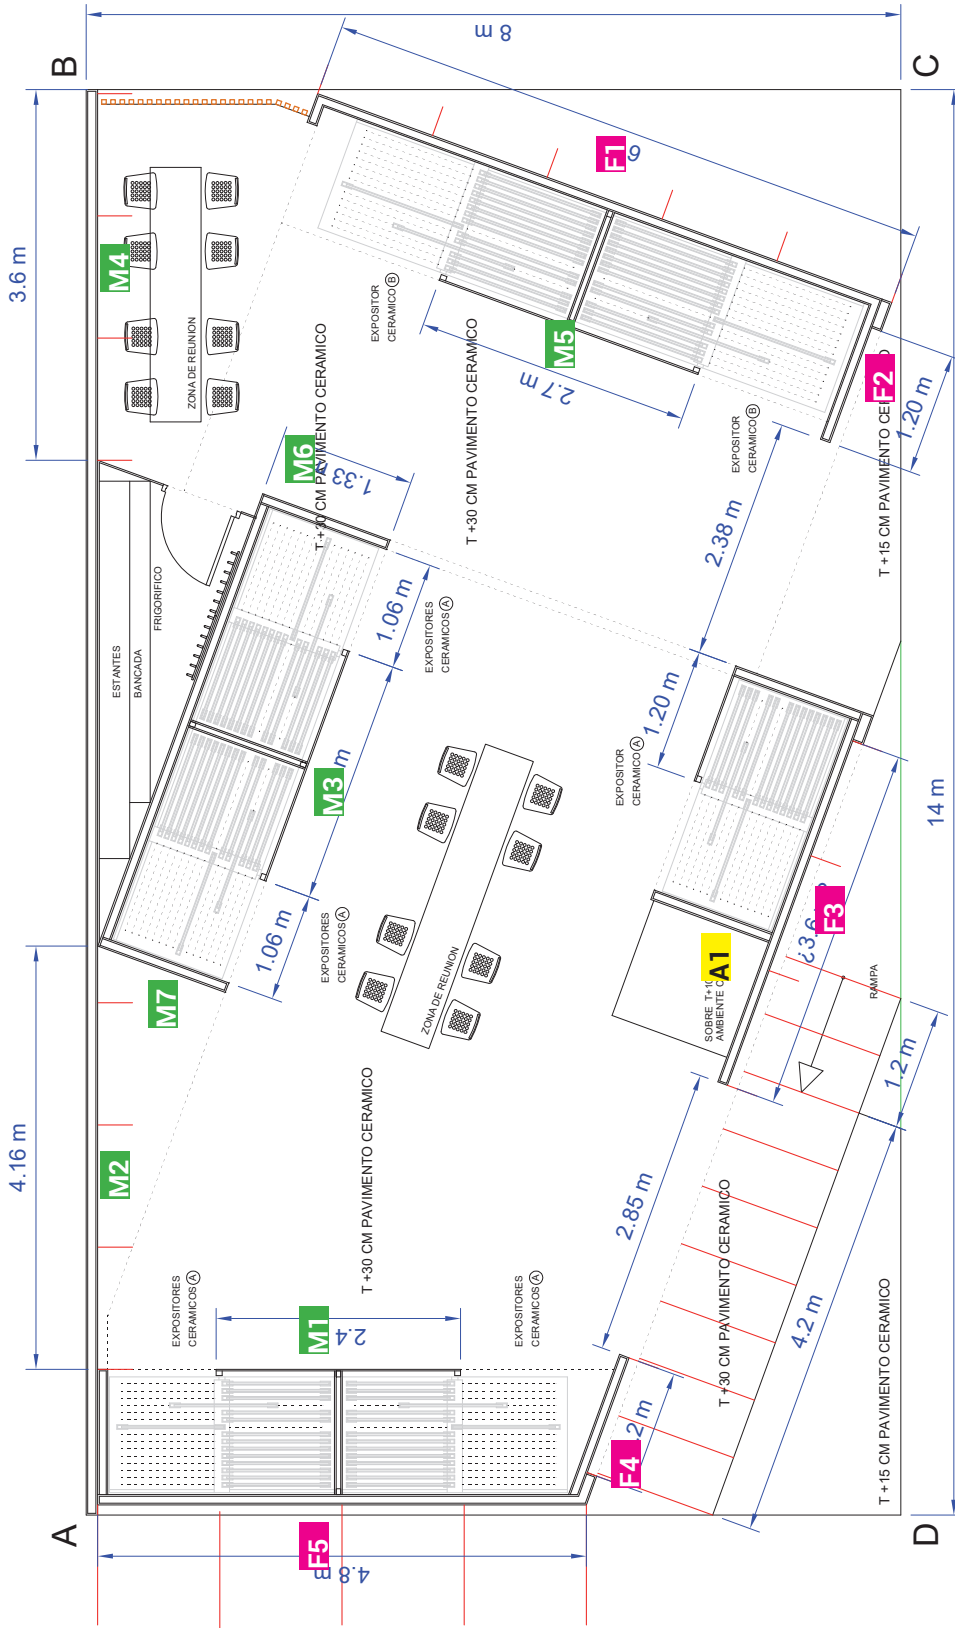

## FACHADAS

- F1** KYRIAN BLACK 60x120.
- F2** PALATINA PULIDO 120x120.
- F3** OXO GRIS 120x120.
- F4** OXO BLANCO 120x120.
- F5** LOTUS WHITE 60x120.

## MURALES

- M1** NEBULA CREMA 60x120.
- M2** ORIGIN + YOSEMITE 60x60 / 15.3X58.9
- M3** TIZIANO 60x60.
- M4** MANDAL BEIGE 60x120.
- M5** NAMUR IO BLANCO/NATURAL/ROBLE/CAOBA 22.5X119.5
- M6** TEXEL RELIEVE BLANCO/ GRIS 30X90
- M7** ORIGIN CALIZA / SAND 60X60

## AMBIENTE

- A1** SECRET SILVER 60x120.